

QUADRO DE DISTRIBUIÇÃO

(27.180 W)

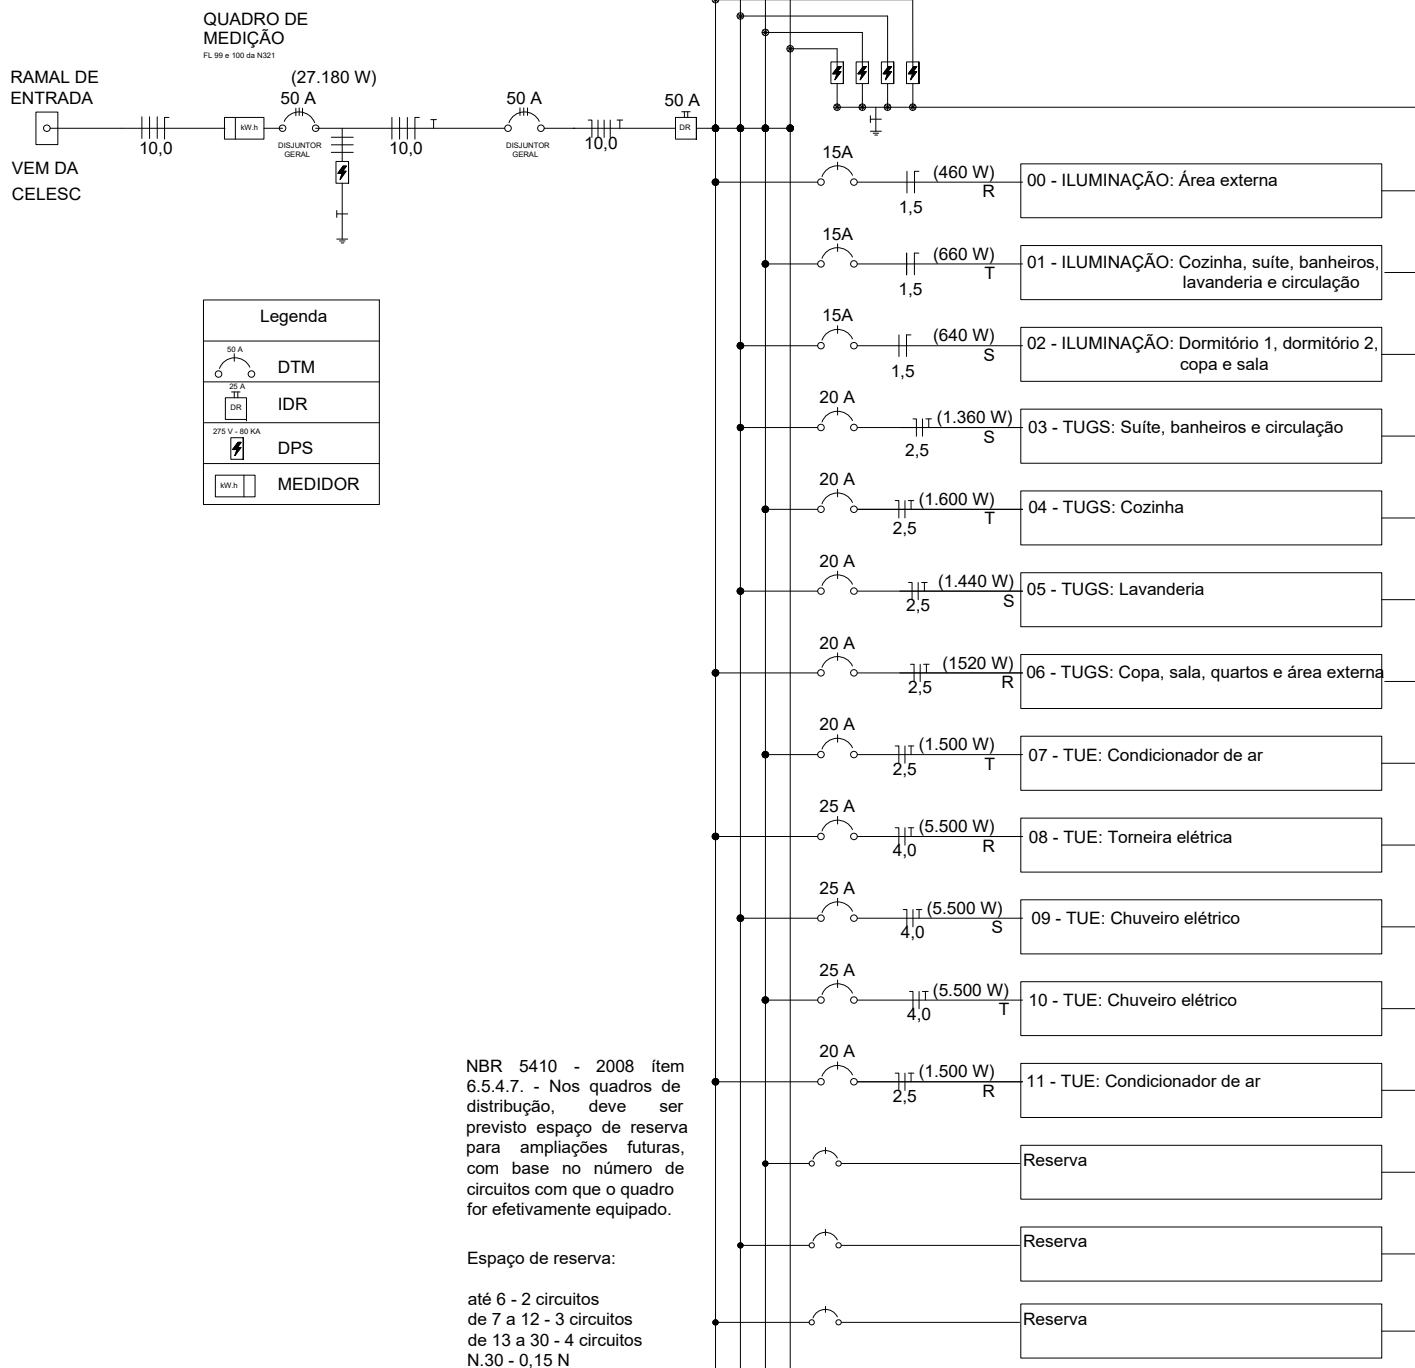


DIAGRAMA UNIFILAR